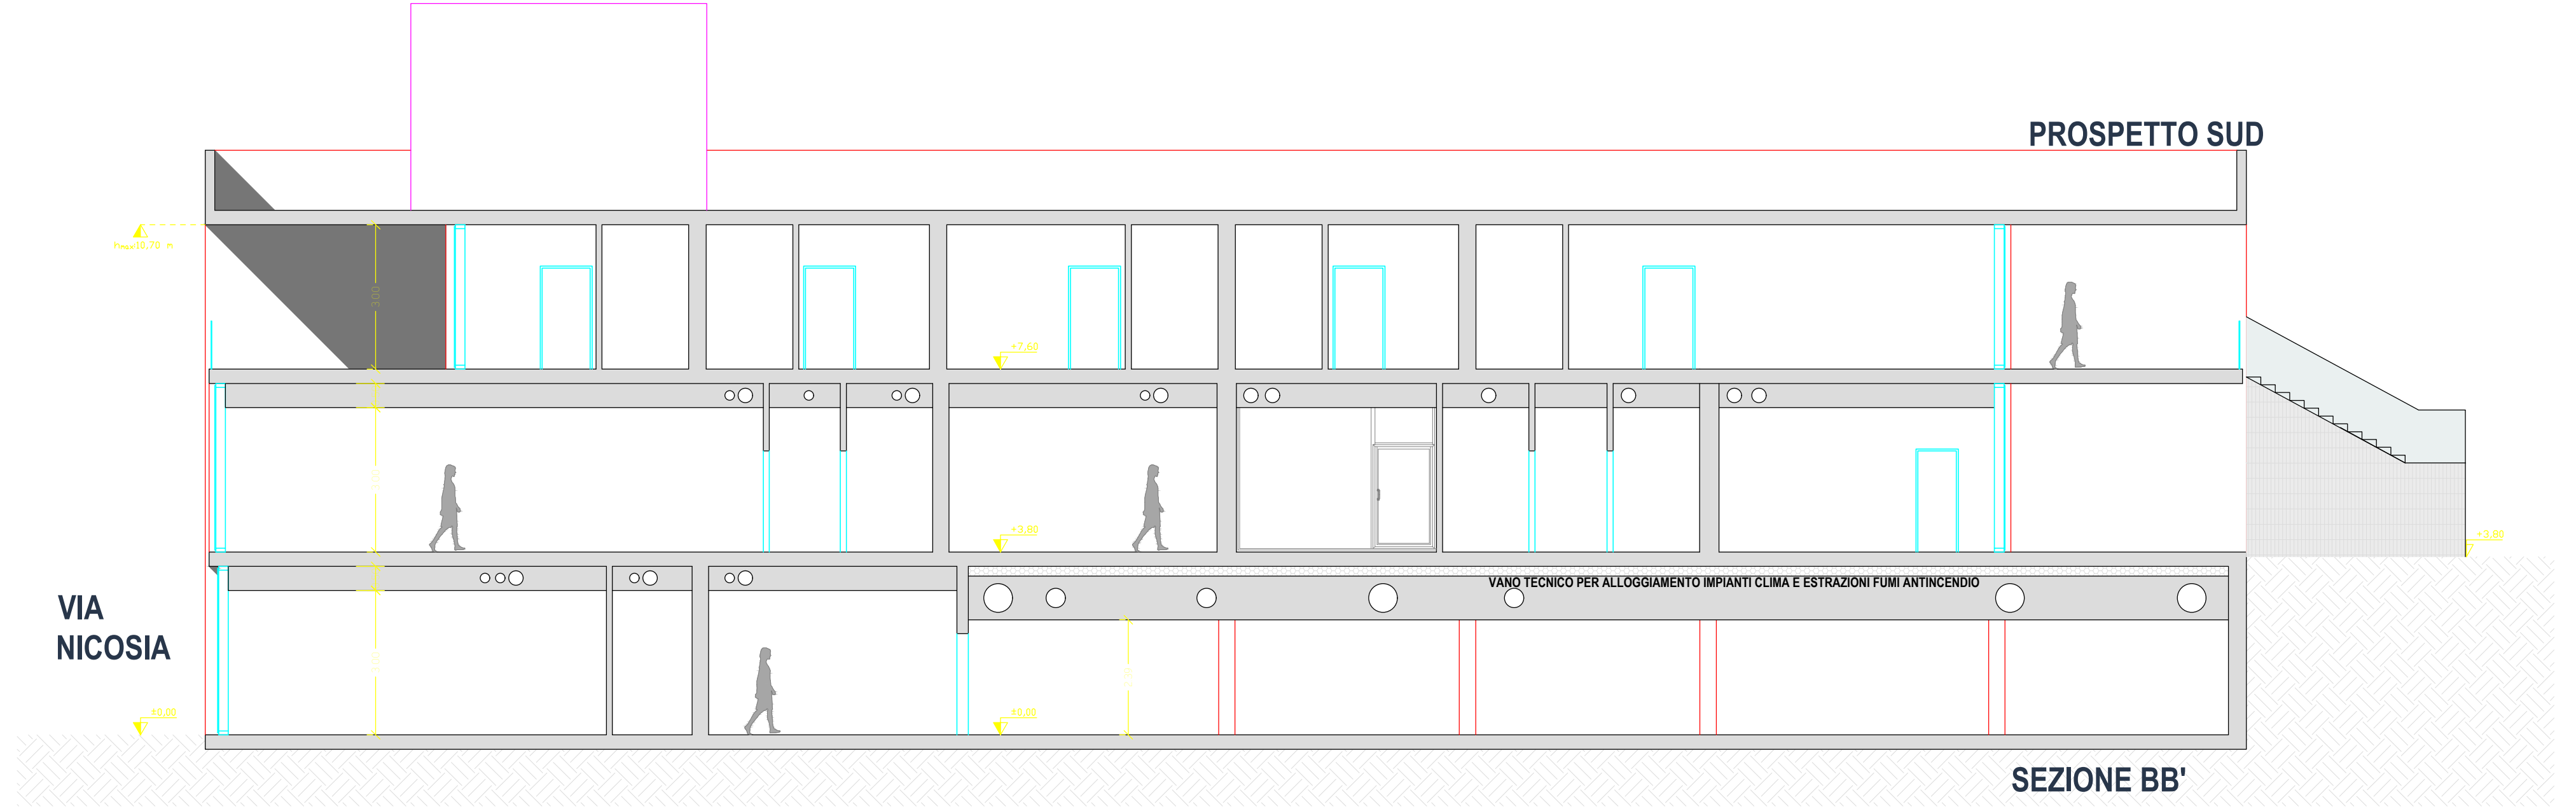
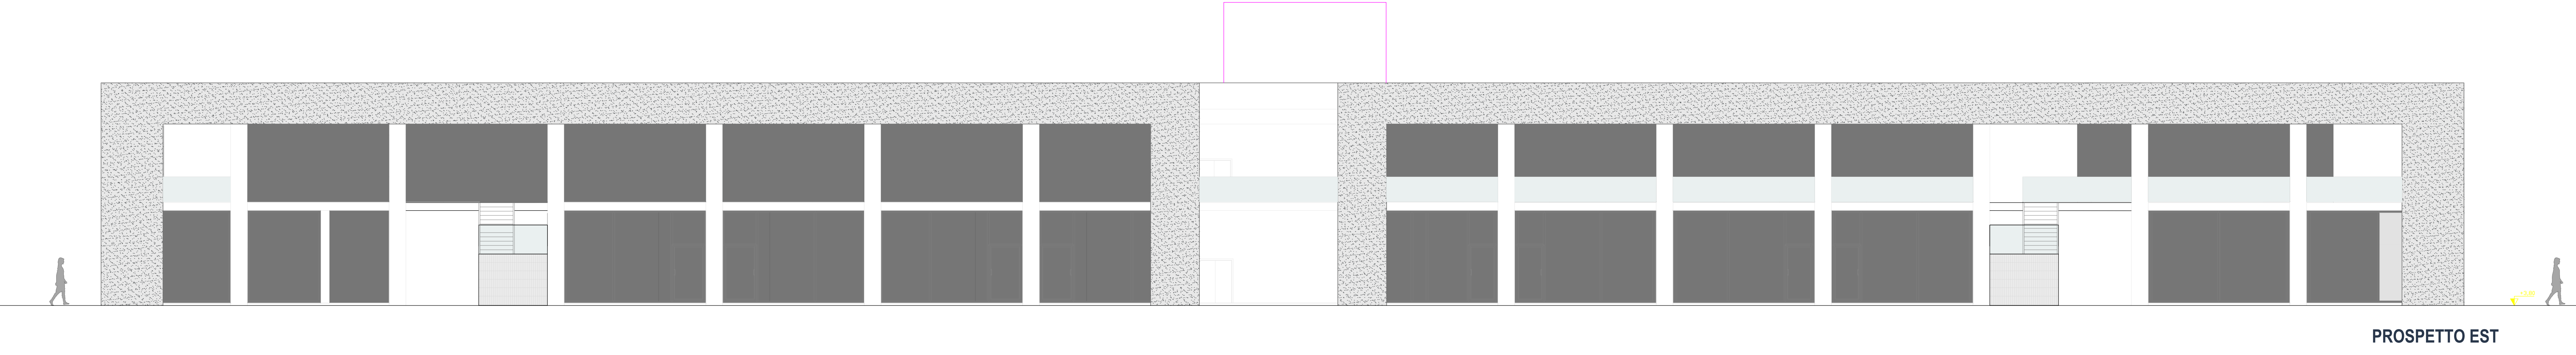
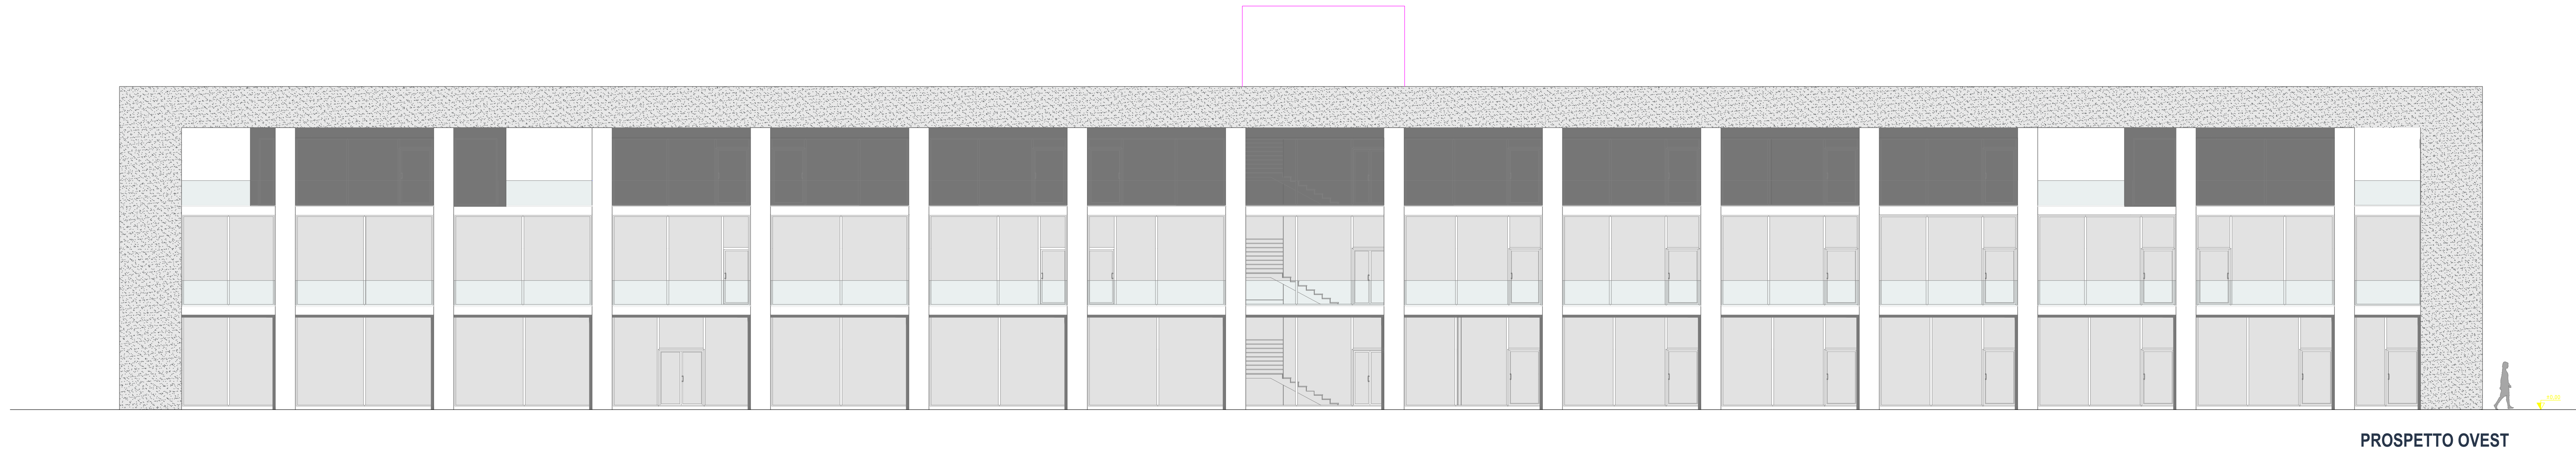
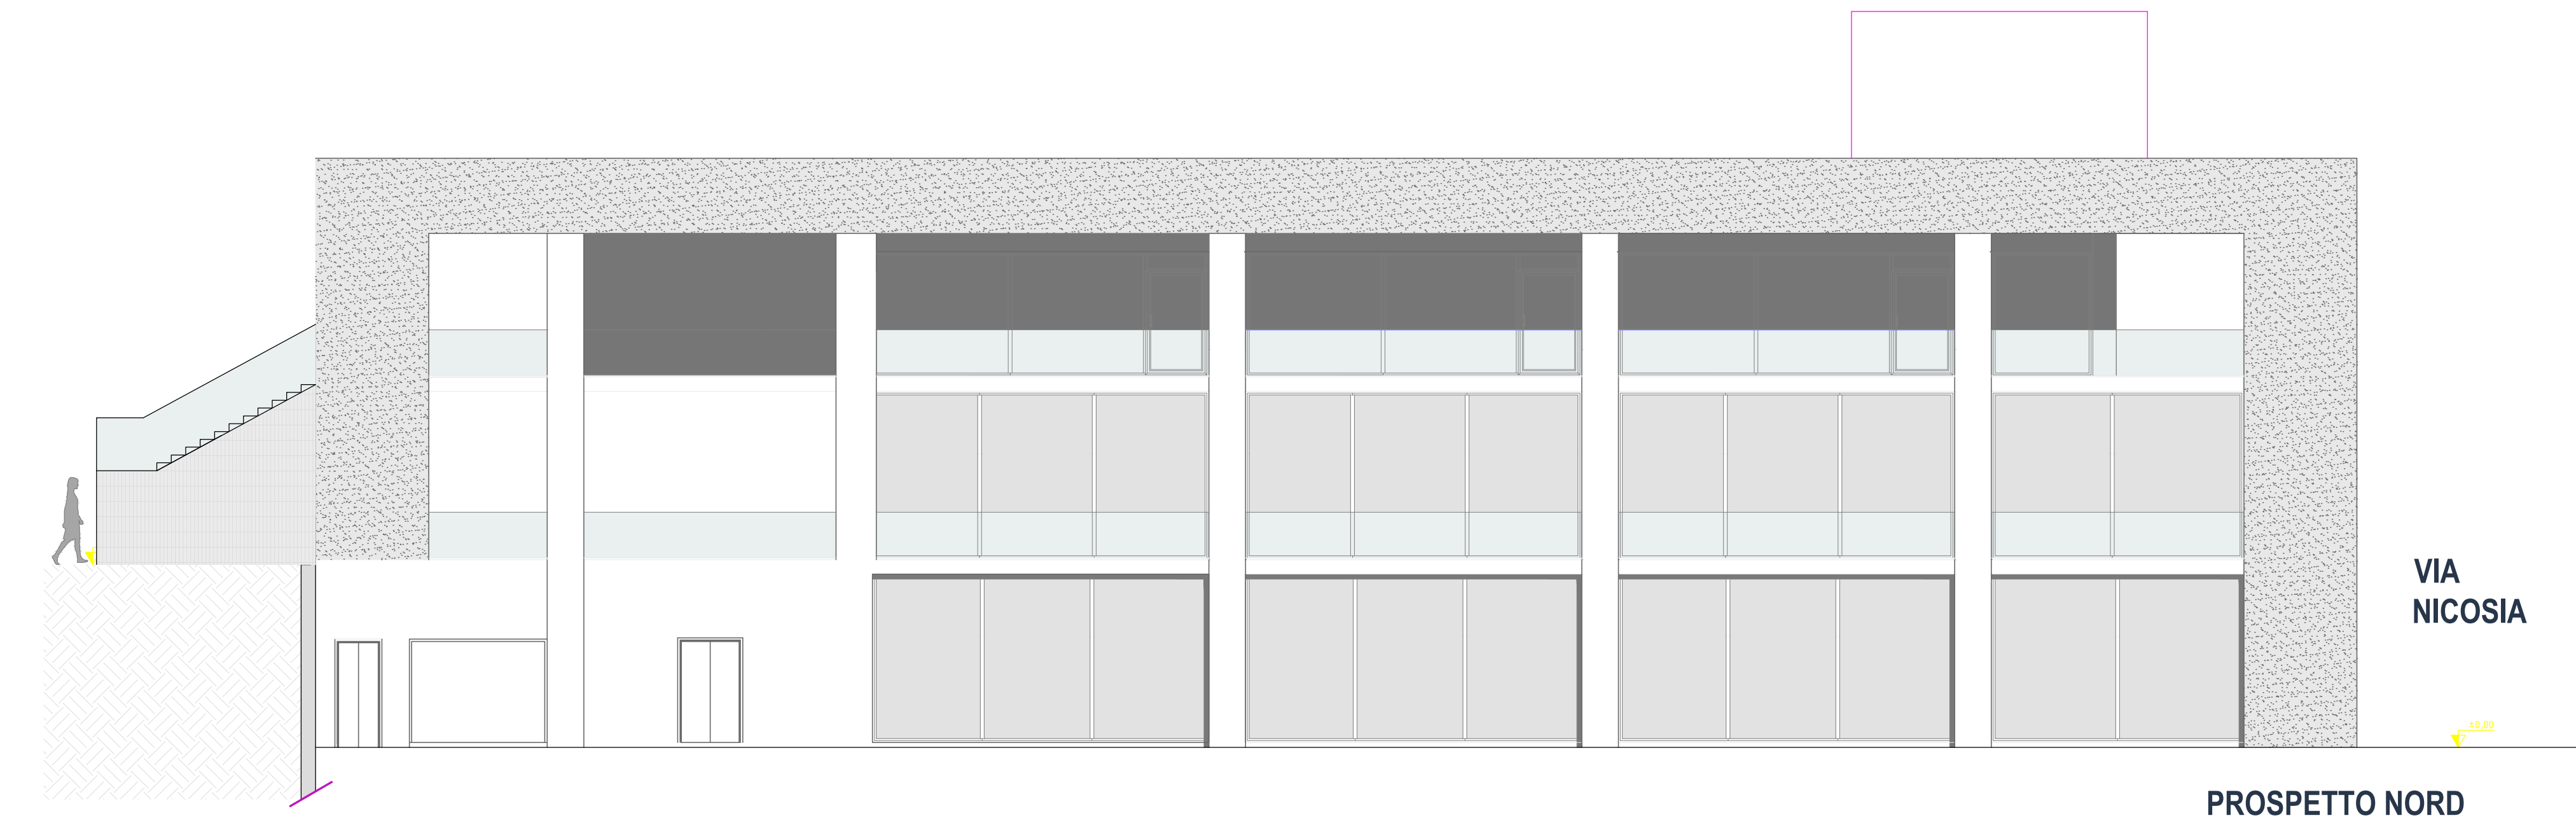


COMUNE DI OLBIA
PROVINCIA DI SASSARI

PROGETTO ARCHITETTONICO

VARIANTE LOTTIZZAZIONE ABBAFRITTA
RIDISTRIBUZIONE DI ALCUNE AREE STANDARD
ACCORPAMENTO LOTTI - TRASLAZIONE VOLUMI
MODIFICHE TIPOLOGIE EDILIZIE

Progettista :
Dott. Ing. Gesuino Ghiani

Collaboratori:

COMMITTENTE:

Soc. M.S.F. S.r.l.
Soc. MA.FRE. S.r.l.
Soc. ABBAFRITTA S.r.l.

	DATA	DESCRIZIONE	G.G.	G.G.	G.G.
Revisione	Data	Descrizione	Redatto	Verificato	Approvato

- TIPOLOGIA "I" -
- PROSPETTI SEZIONI -
IN PROGETTO

elaborato
scala

9.4
1:100

ING. GESUINO GHIANI
STUDIO DI INGEGNERIA
Via dei Piani 17 - 07021 Olbia (SS)
mail: gesuino.ghiani@ingestudio.com Tel: 07021 45121