


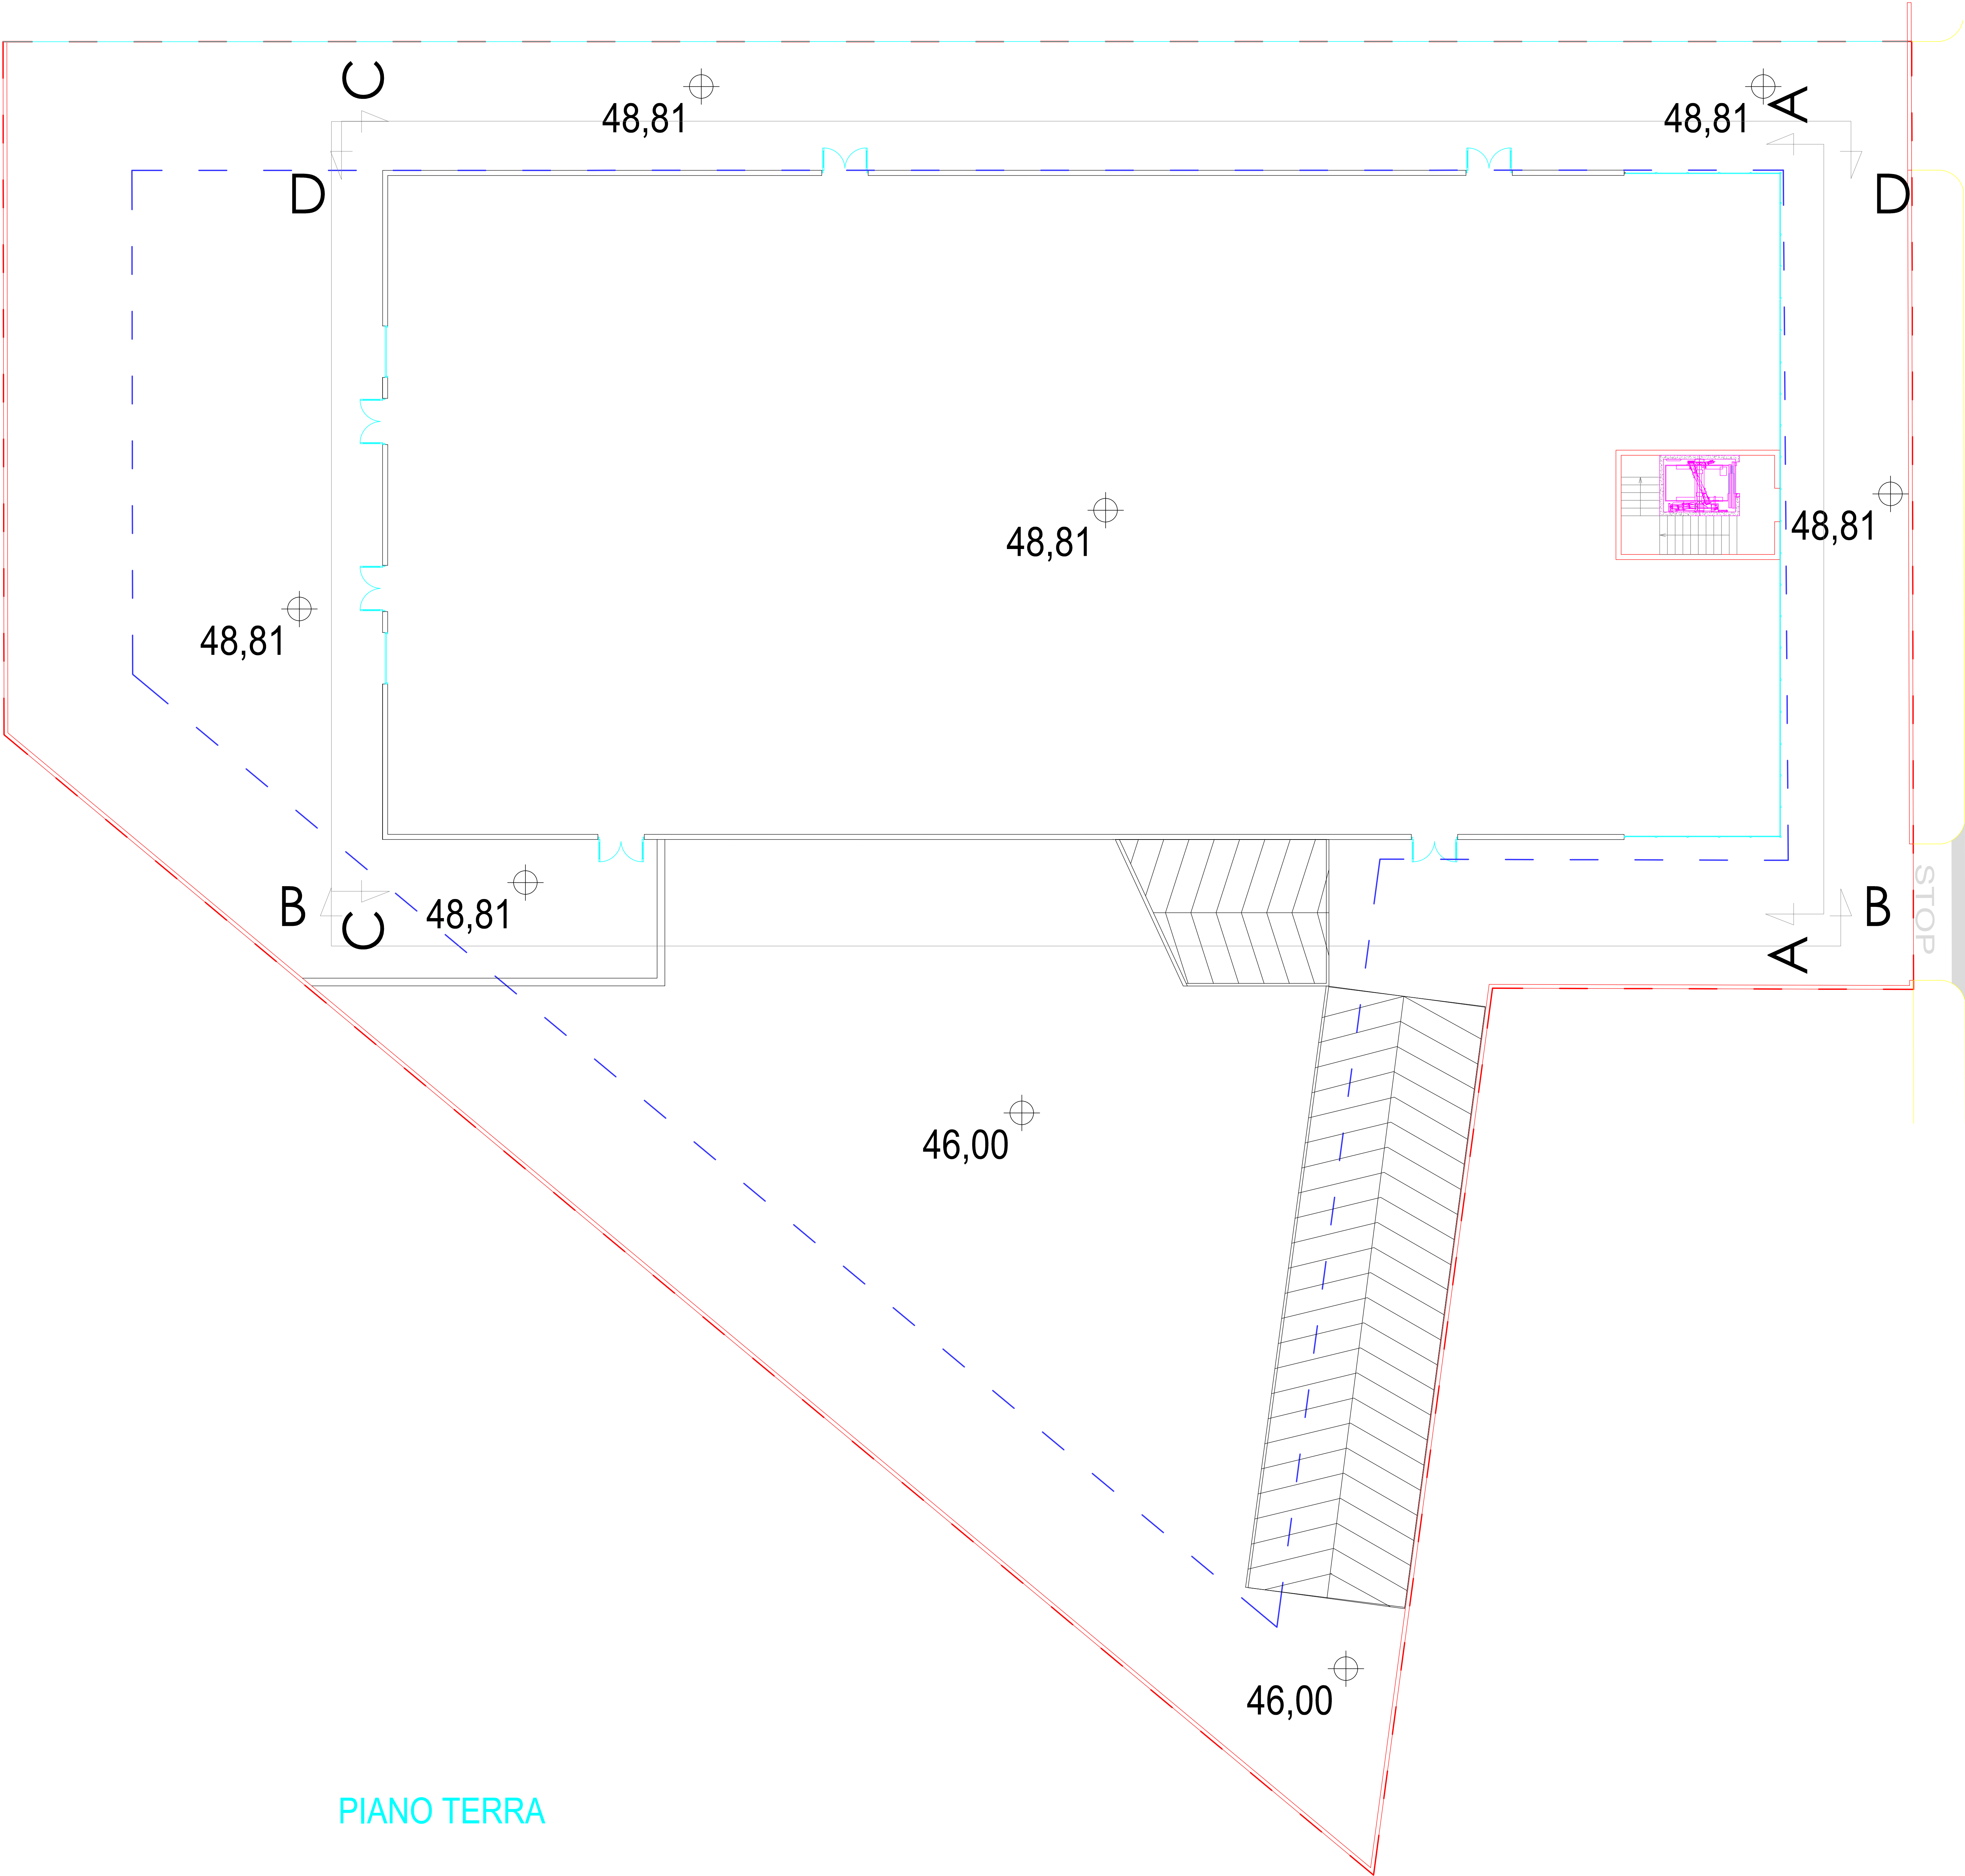

VIA NICOSIA

COMUNE DI OLBIA
PROVINCIA DI SASSARI

PROGETTO ARCHITETTONICO

VARIANTE LOTTIZZAZIONE ABBAFRITTA
RIDISTRIBUZIONE DI ALCUNE AREE STANDARD
ACCORPAMENTO LOTTI - TRASLAZIONE VOLUMI
MODIFICHE TIPOLOGIE EDILIZIE

Progettista :
Dott. Ing. Gesuino Ghiani

Collaboratori:

COMMITTENTE:

Soc. M.S.F. S.r.l.
Soc. MA.FRE. S.r.l.
Soc. ABBAFRITTA S.r.l.

Revisione	Disegno Data	Descrizione	S.G. Redatto	S.G. Verificato	S.G. Approvato

- TIPOLOGIA "H" -
- PIANO TERRA -
IN PROGETTO

elaborato
scala

8.1
1:100

ING. GESUINO GHIANI
STUDIO DI INGEGNERIA
Via del Piave n° 10/A - 07046 Olbia (SS)
mail: gesuino.ghiani@gmail.com - Tel. 0705 352416