
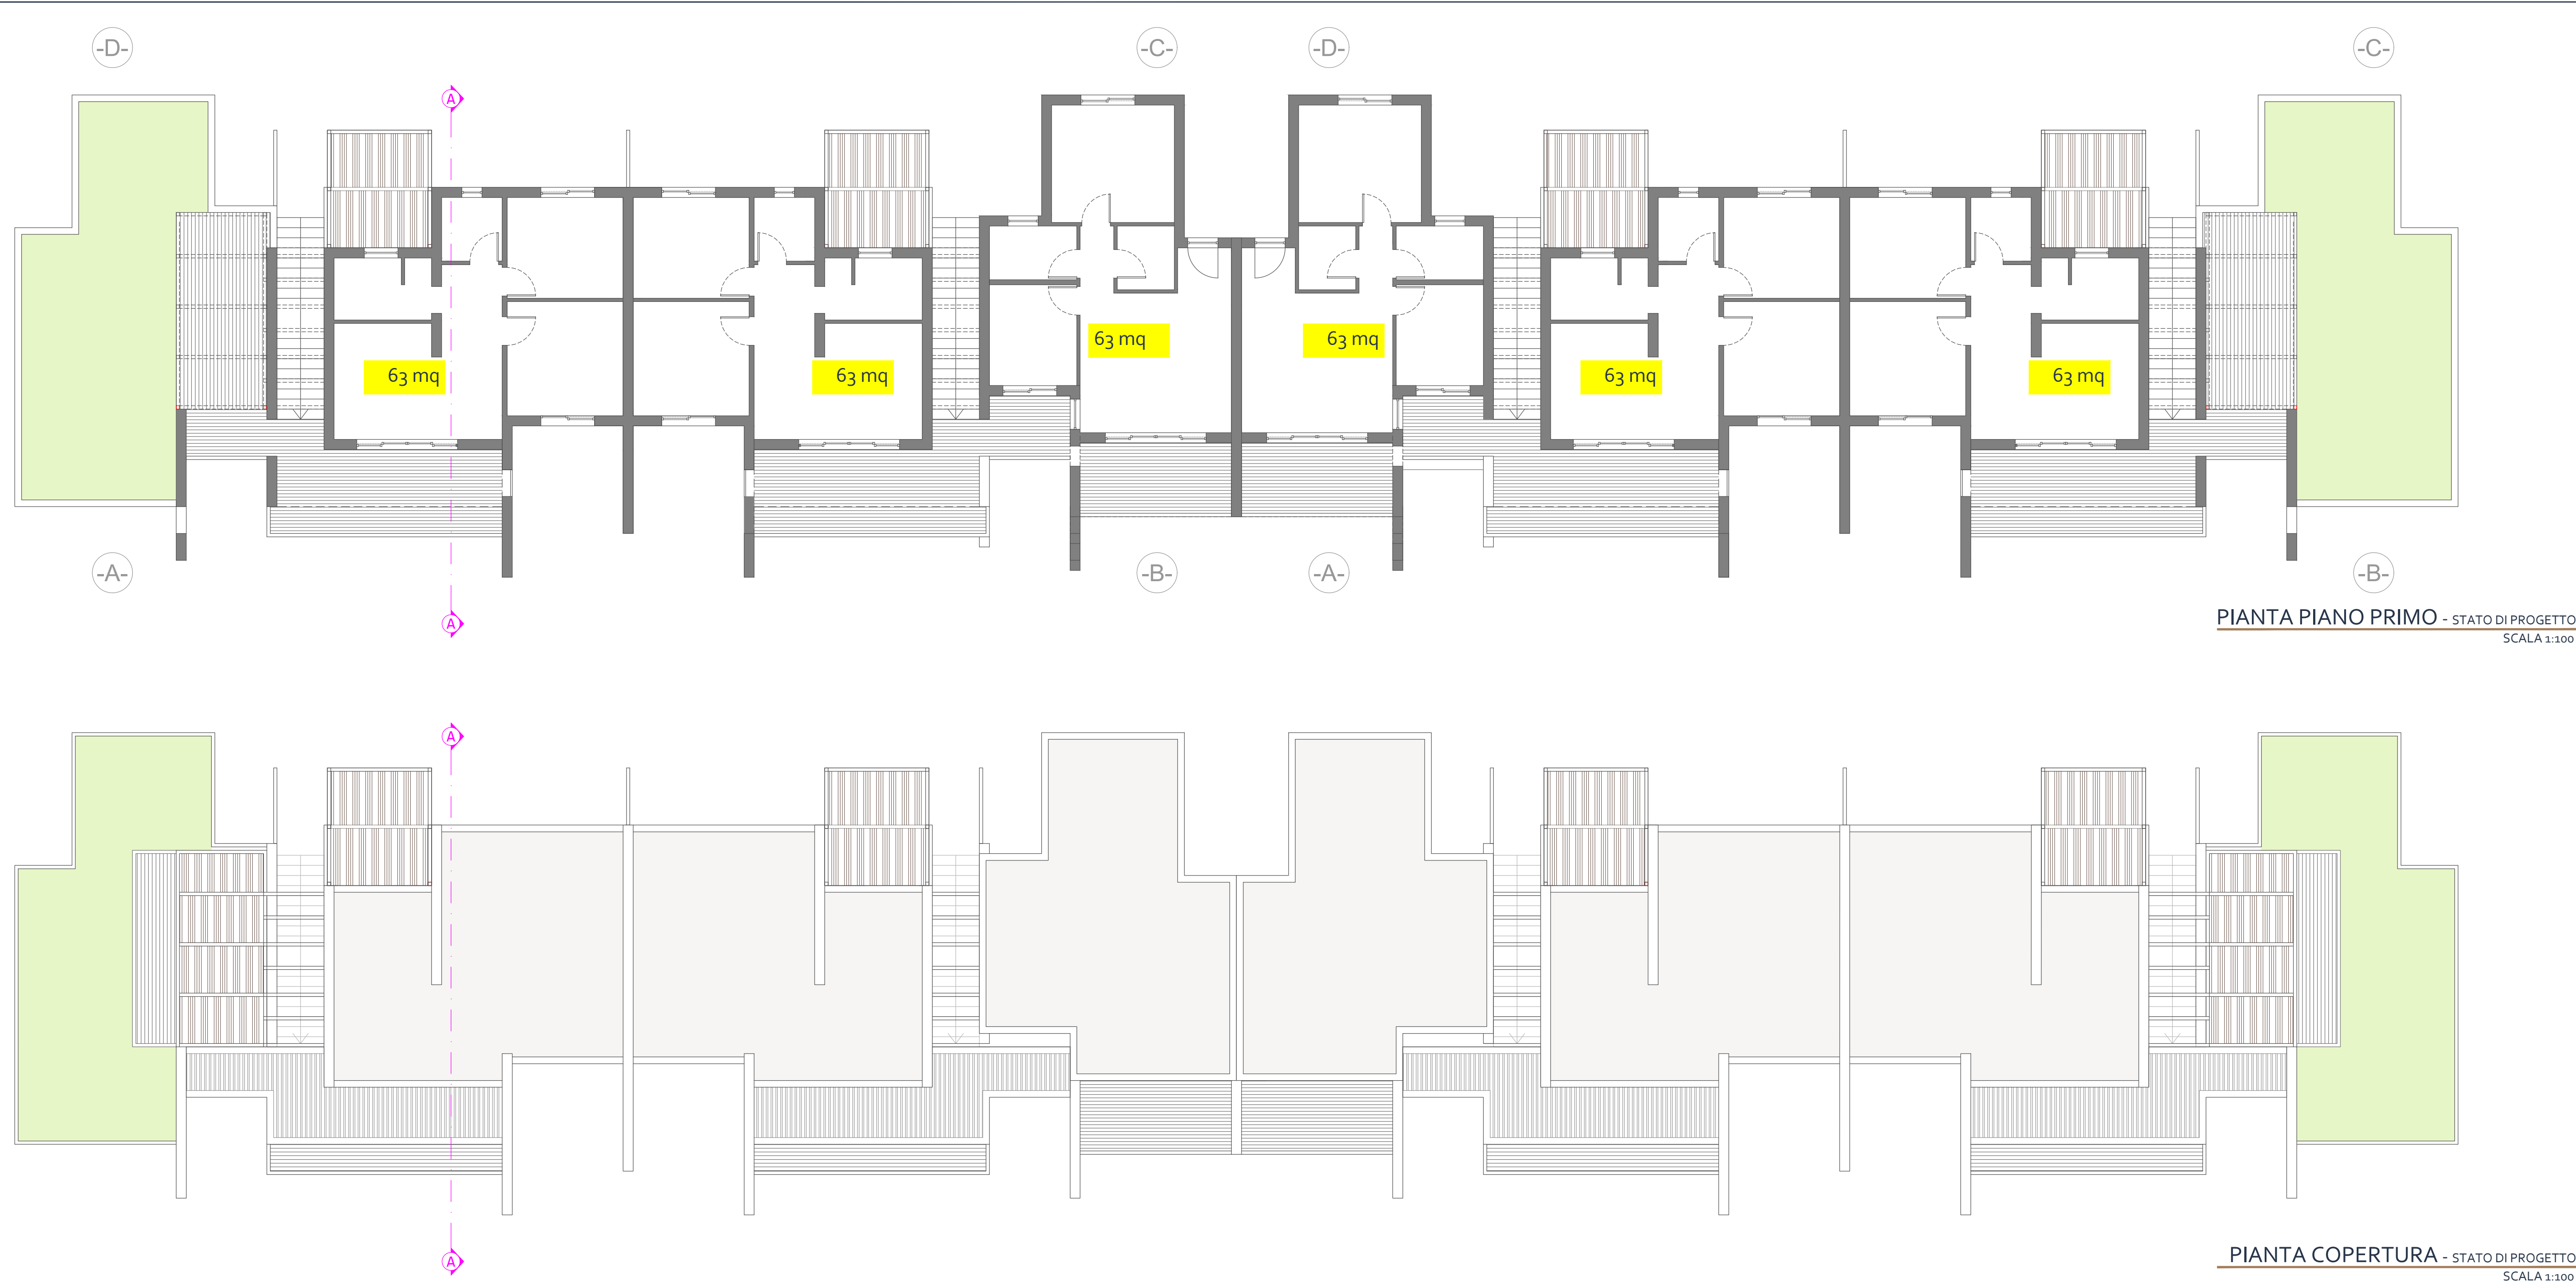
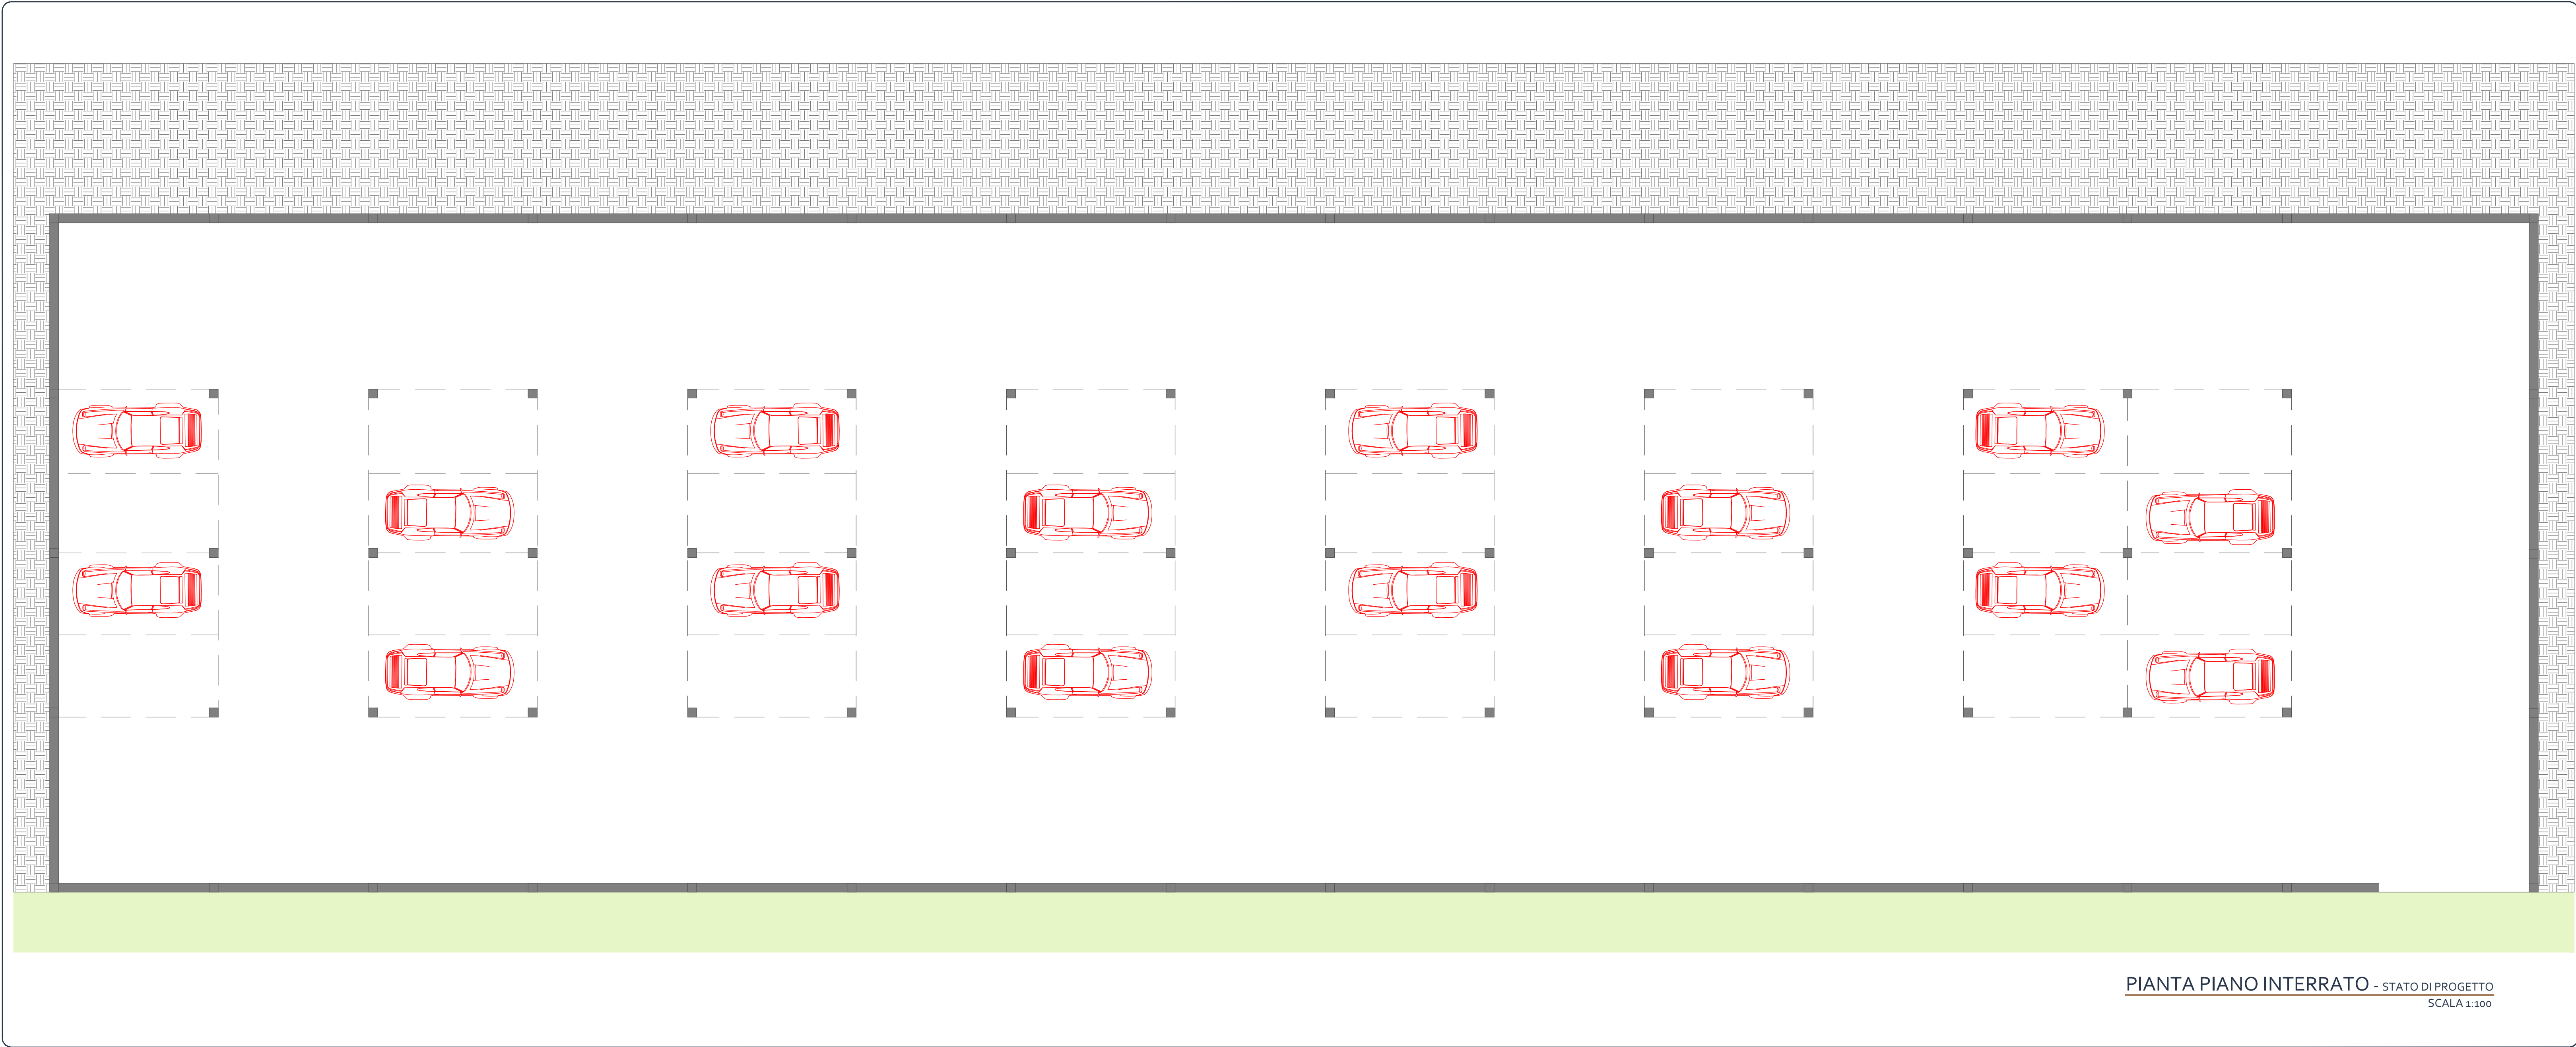


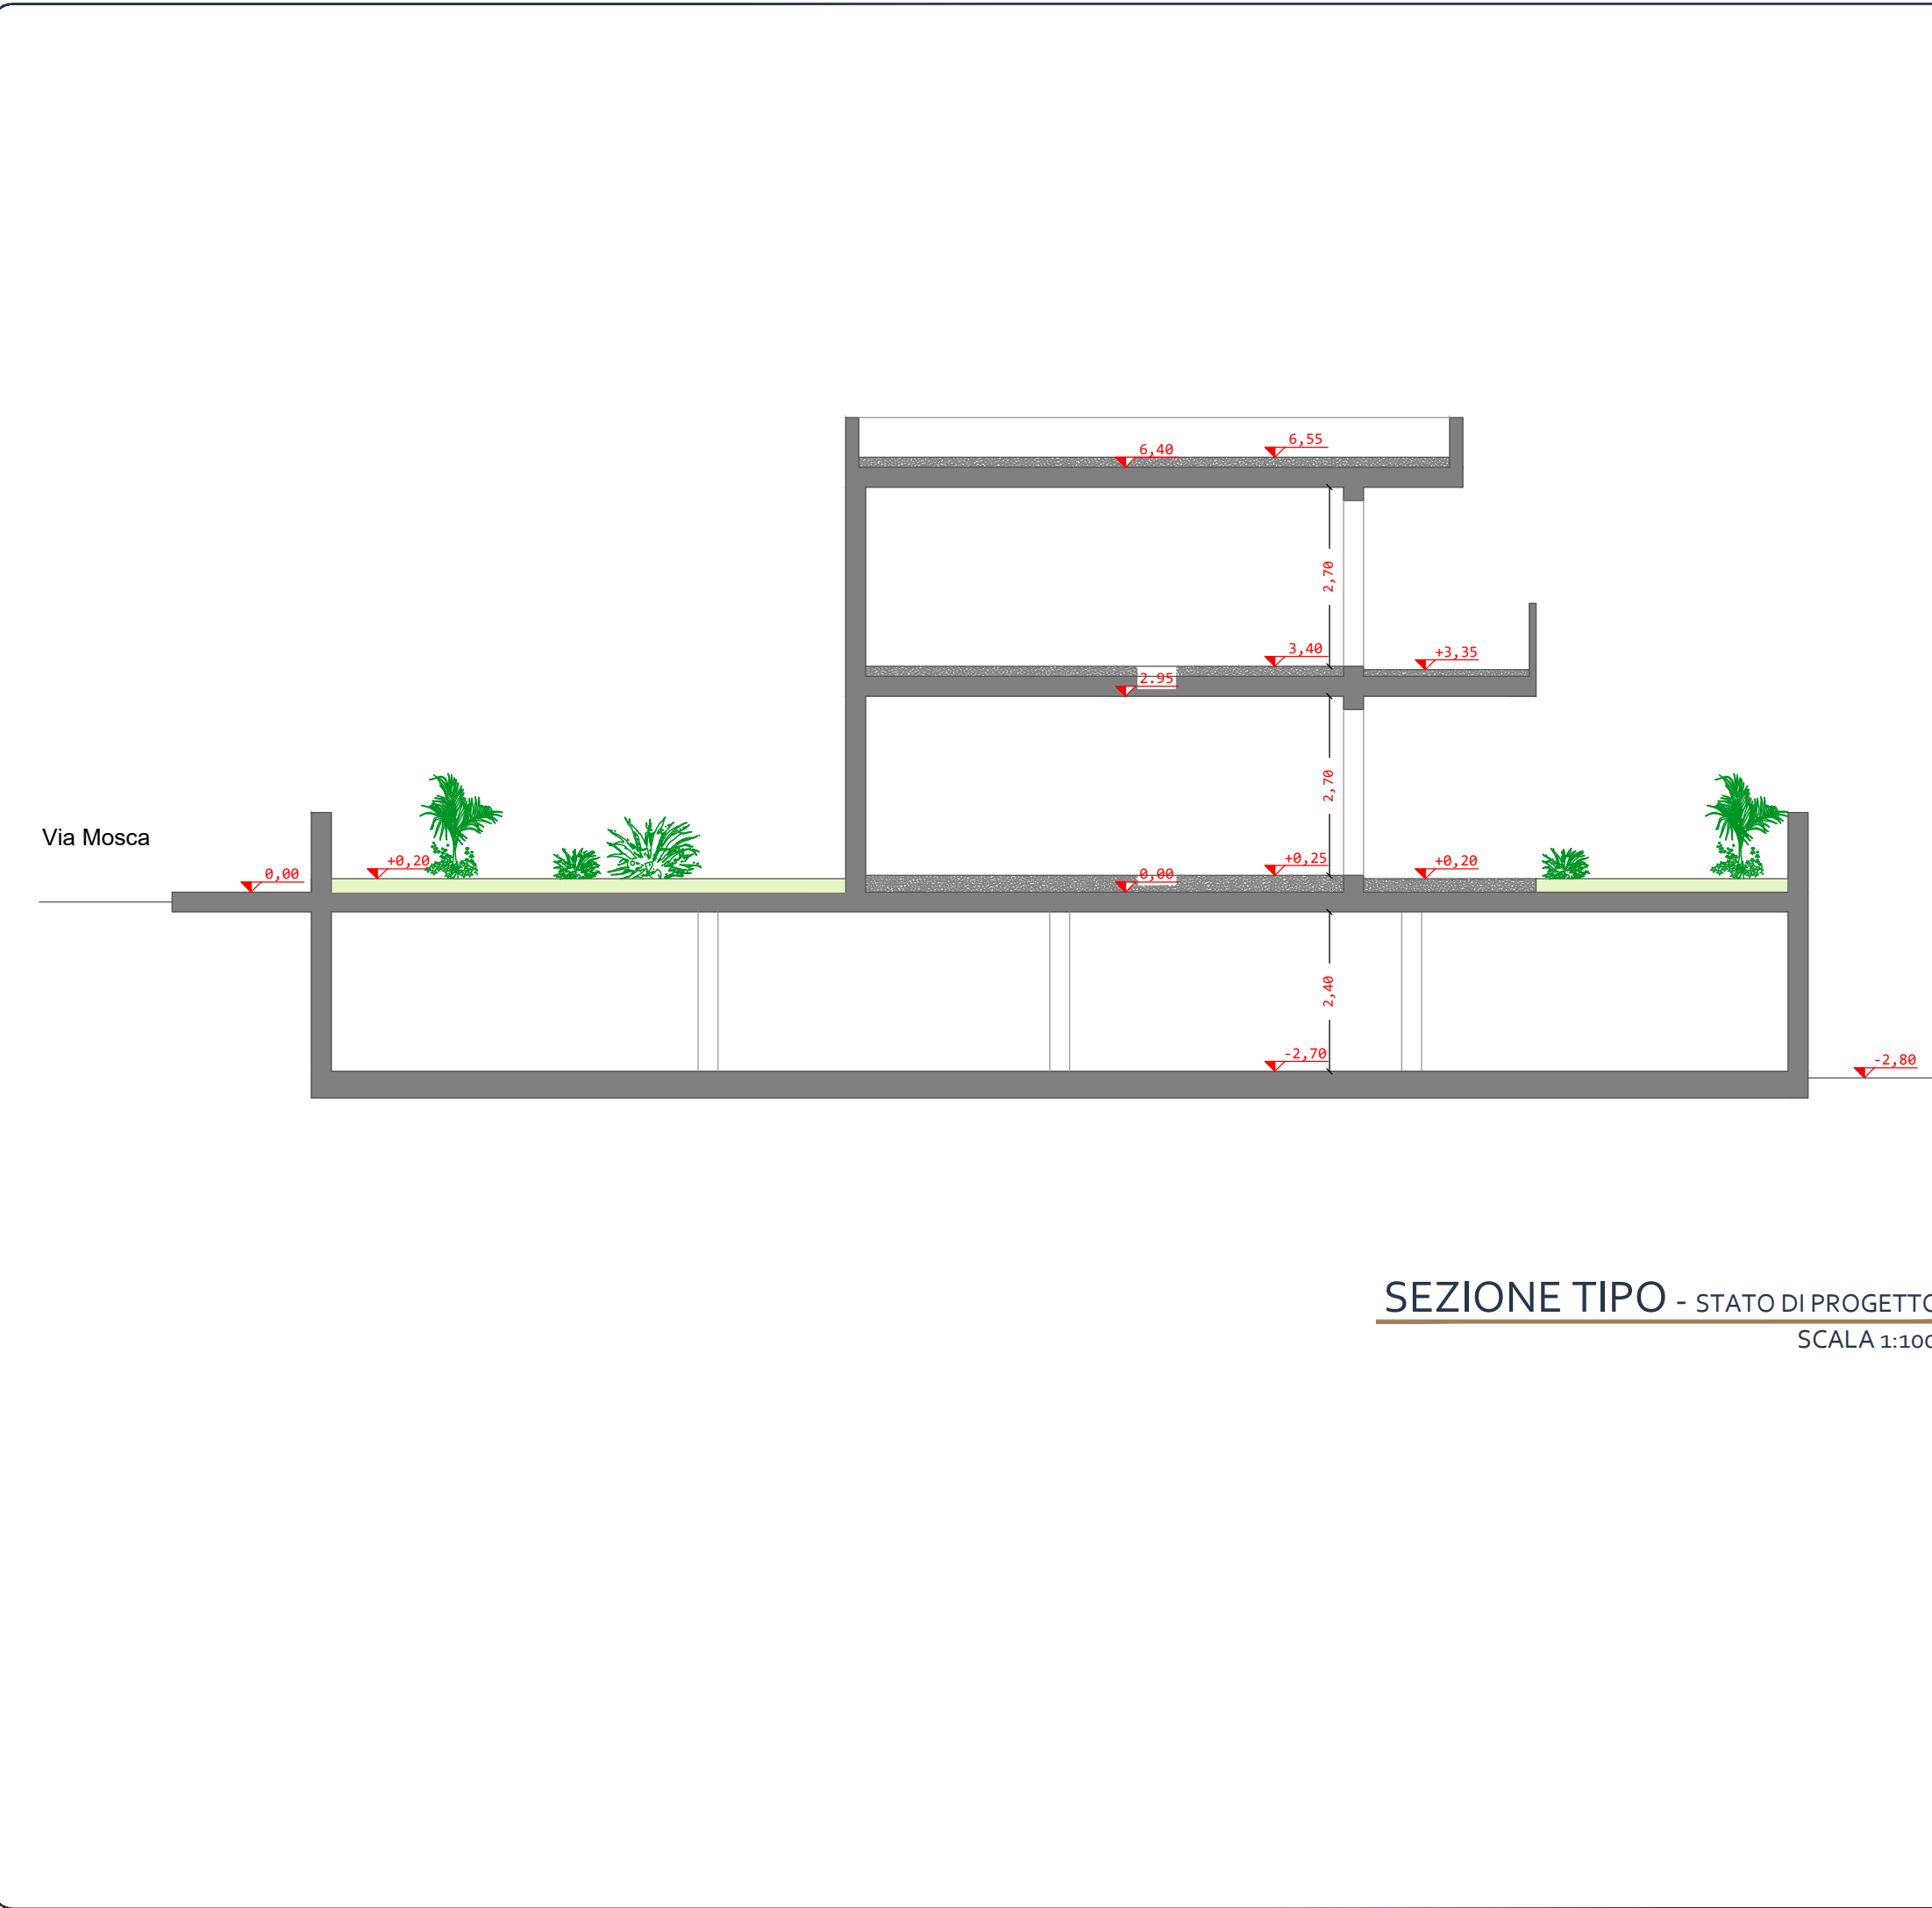

COMUNE DI OLBIA
PROVINCIA DI SASSARI

PROGETTO ARCHITETTONICO

VARIANTE LOTTIZZAZIONE ABBAFRITTA
RIDISTRIBUZIONE DI ALCUNE AREE STANDARD
ACCORPAMENTO LOTTI - TRASLAZIONE VOLUMI
MODIFICHE TIPOLOGIE EDILIZIE

Progettista :
Dott. Ing. Gesuino Ghiani

Collaboratori:

COMMITTENTE:

Soc. M.S.F. S.r.l.
Soc. MA.FRE. S.r.l.
Soc. ABBAFRITTA S.r.l.

Revisione	Disegnato	Verificato	Approvato
1			
2			
- TIPOLOGIA "C1" -
- PIANTE PROSPETTI SEZIONE -
- IN PROGETTO

elaborato
scala

11
1:100

ING. GESUINO GHIANI

Studio di Ingegneria

Via della Pace n° 10 - 07030 Olbia (SS) - Tel. 070/2000000
mail: ghiani@ingghiani.it - www.ingghiani.it